
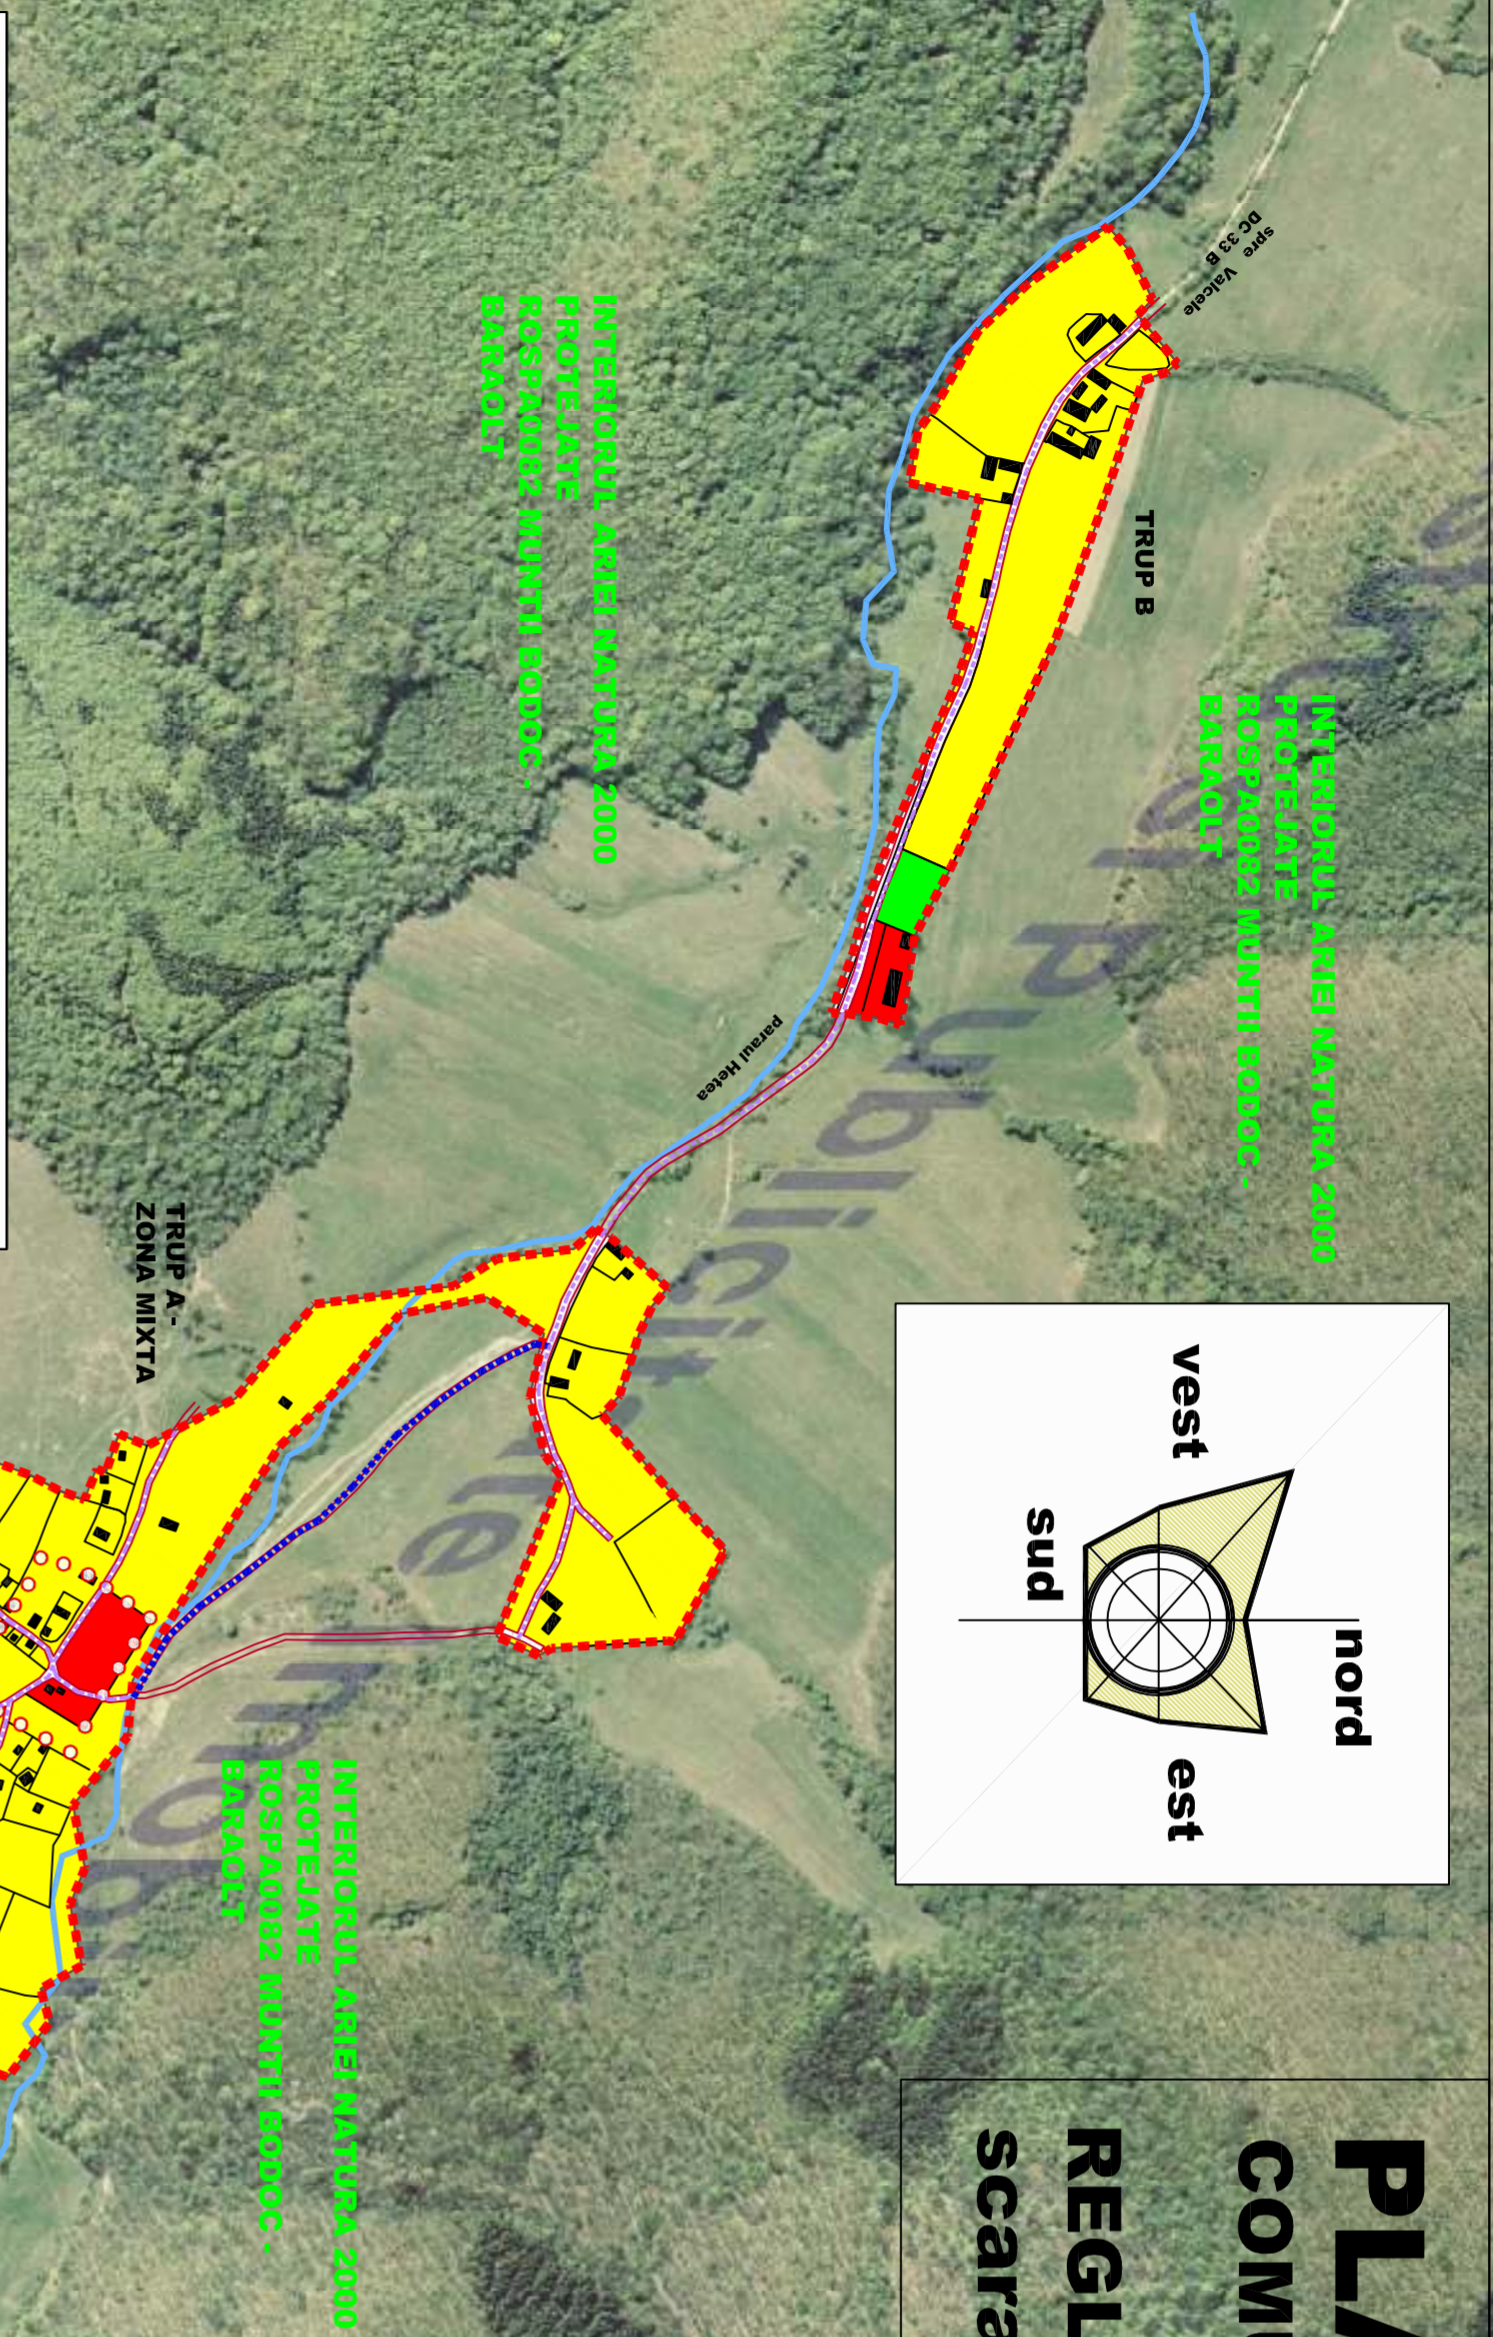


PLAN URBANISTIC GENERAL COMUNA VALCELE, SATUL HETEA


REGLEMENTARI URBANISTICE - ZONIFICARE

scara 1 : 5000

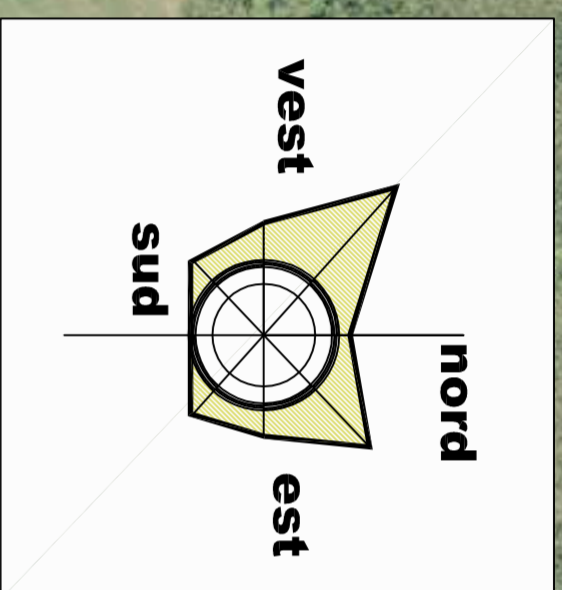

BILANT TERRITORIAL sat HETEA

ZONE FUNCTIONALE	EXISTENT		PROPUS	
	SUPRAFATA (ha)	PROCENT % DIN TOTAL INTRAVILAN	SUPRAFATA (ha)	PROCENT % DIN TOTAL INTRAVILAN
LOCUINTE SI FUNCTIONI COMPLEMENTARE	11,88	89,59	17,36	91,90
UNITATI INDUSTRIALE SI DEPOZITE	0,00	0,00	0,00	0,00
UNITATI AGRO-ZOOTEHNICE	0,00	0,00	0,00	0,00
INSTITUTIIL SI SERVICII DE INTERES PUBLIC	0,43	3,21	0,43	2,28
CAI DE COMUNICATIE SI TRANSPORT, - rutier	0,70	5,22	0,70	3,70
SPATII VERZI, SPORT, AGREMENT, PROTECTIE	0,39	2,91	0,39	2,07
CONSTRUCTII TEHNICO-EDILITARE	0,00	0,00	0,00	0,00
GOSPODARIE COMUNALA, CIMITIRE	0,00	0,00	0,00	0,00
DESTINATIE SPECIALA	0,00	0,00	0,00	0,00
TERENURI LIBERE	0,00	0,00	0,00	0,00
APE	0,01	0,07	0,01	0,05
TOTAL INTRAVILAN	13,41	100,00	18,89	100,00

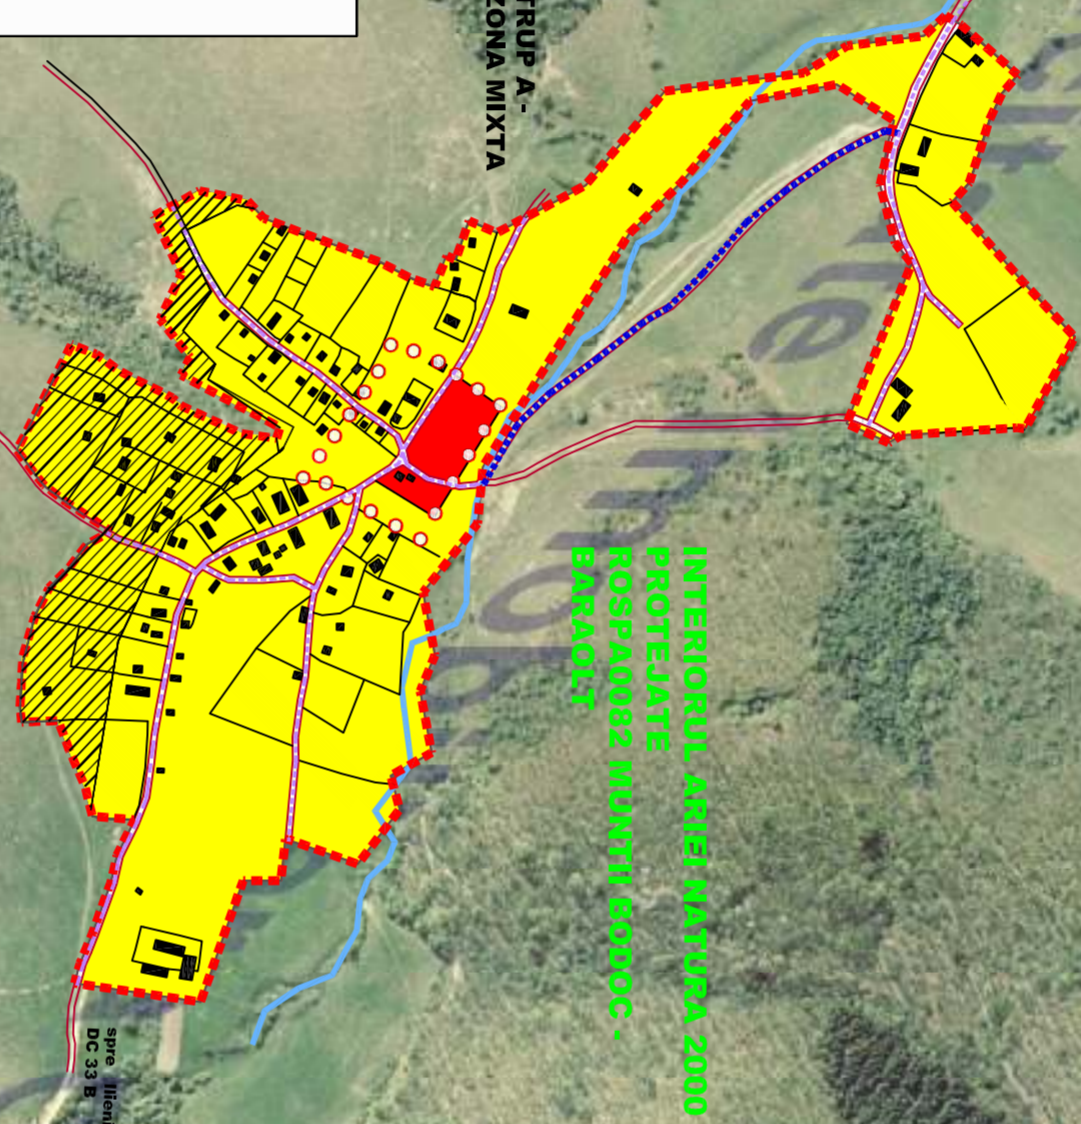

TABELUL TRUPURILOR

TRUP	HA
TRUP A - vatra satului	14,97
TRUP B - mixt	3,92
TOTAL	18,89

LEGENDA

- LIMITA INTRAVILANULUI PROPUS
- LIMITA TERITORIULUI ADMINISTRATIV AL COMUNEI
- LIMITA ZONEI CENTRALE
- ZONA PENTRU LOCUINTE SI FUNCTIONI COMPLEMENTARE
- TERENURI AGRICOLE IN INTRAVILAN
- ZONA INSTITUTIIL PUBLICE SI SERVICII
- ZONA UNITATI INDUSTRIALE / DEPOZITARE
- ZONA UNITATI AGRICOLE
- SPATII PLANTATE, AGREMENT, SPORT
- ZONE MIXTE
- ZONA GOSPODARIE COMUNALA CIMITIRE
- ZONA CONSTRUCTII AFERENTE LUCRARILOR TEHNICO-EDILITARE
- ZONA CAI DE COMUNICATIE RUTIERA SI AMENAJARI AFERENTE
- ZONA CU DESTINATIE SPECIALA
- APE
- DRUMURI NATIONALE
- DRUMURI JUDETENE
- DRUMURI COMUNALE
- DRUMURI DE EXPLOATARE
- STRAZI PROPUSE PENTRU LARGIRE / MODERNIZARE
- STRAZI PROPUSE PE TRASEE NOI
- ZONE DE PROTECTIE / INTERDICTIE
- ZONA DE PROTECTIE FATA DE OBIECTIVELE CU VALOARE DE PATRIMONIU
- ZONE PROTEJATE PE BAZA NORMELOR SANITARE
- ZONE PROTEJATE FATA DE CONSTRUCTII SI CULURE TEHNICE
- INTERDICTIE TEMPORARA DE CONTRUIRE PANA LA ELABORAREA SI APROBAREA PUZ/PUD
- INTERDICTIE DEFINITIVA DE CONSTRUIRE
- LIMITA SITULUI NATURA 2000 - MUNTII BODOC - BARAOLT ROSPA0082

VERIFICATOR	NUME	SEMANTURA	CERINTA	REFERAT/EXPERTIZA NUMAR/DATA	PROIECT NR.
					515 / 2014
	BIROU INDIVIDUAL DE ARHITECTURA			REACTUALIZARE PLAN URBANISTIC GENERAL	FAZA : P.U.G. + R.L.U.
	FLOREA STELA			LOCALITATE : COMUNA VALCELE	2014
	STRADU SHERBOIE, STRADA 1 MAI NR. 30			BENEFICIAR : COMUNA VALCELE	
	TEL: 0747 746 0587 / 0747 519537				
SEF PROIECT	ARH. FLOREA STELA			TITLUL DE LANSET : HETEA	
PROIECTAT	ARH. FLOREA STELA			REGLEMENTARI URBANISTICE - ZONIFICARE	
REVICAT	ARH. FLOREA STELA				A - 03 / e